





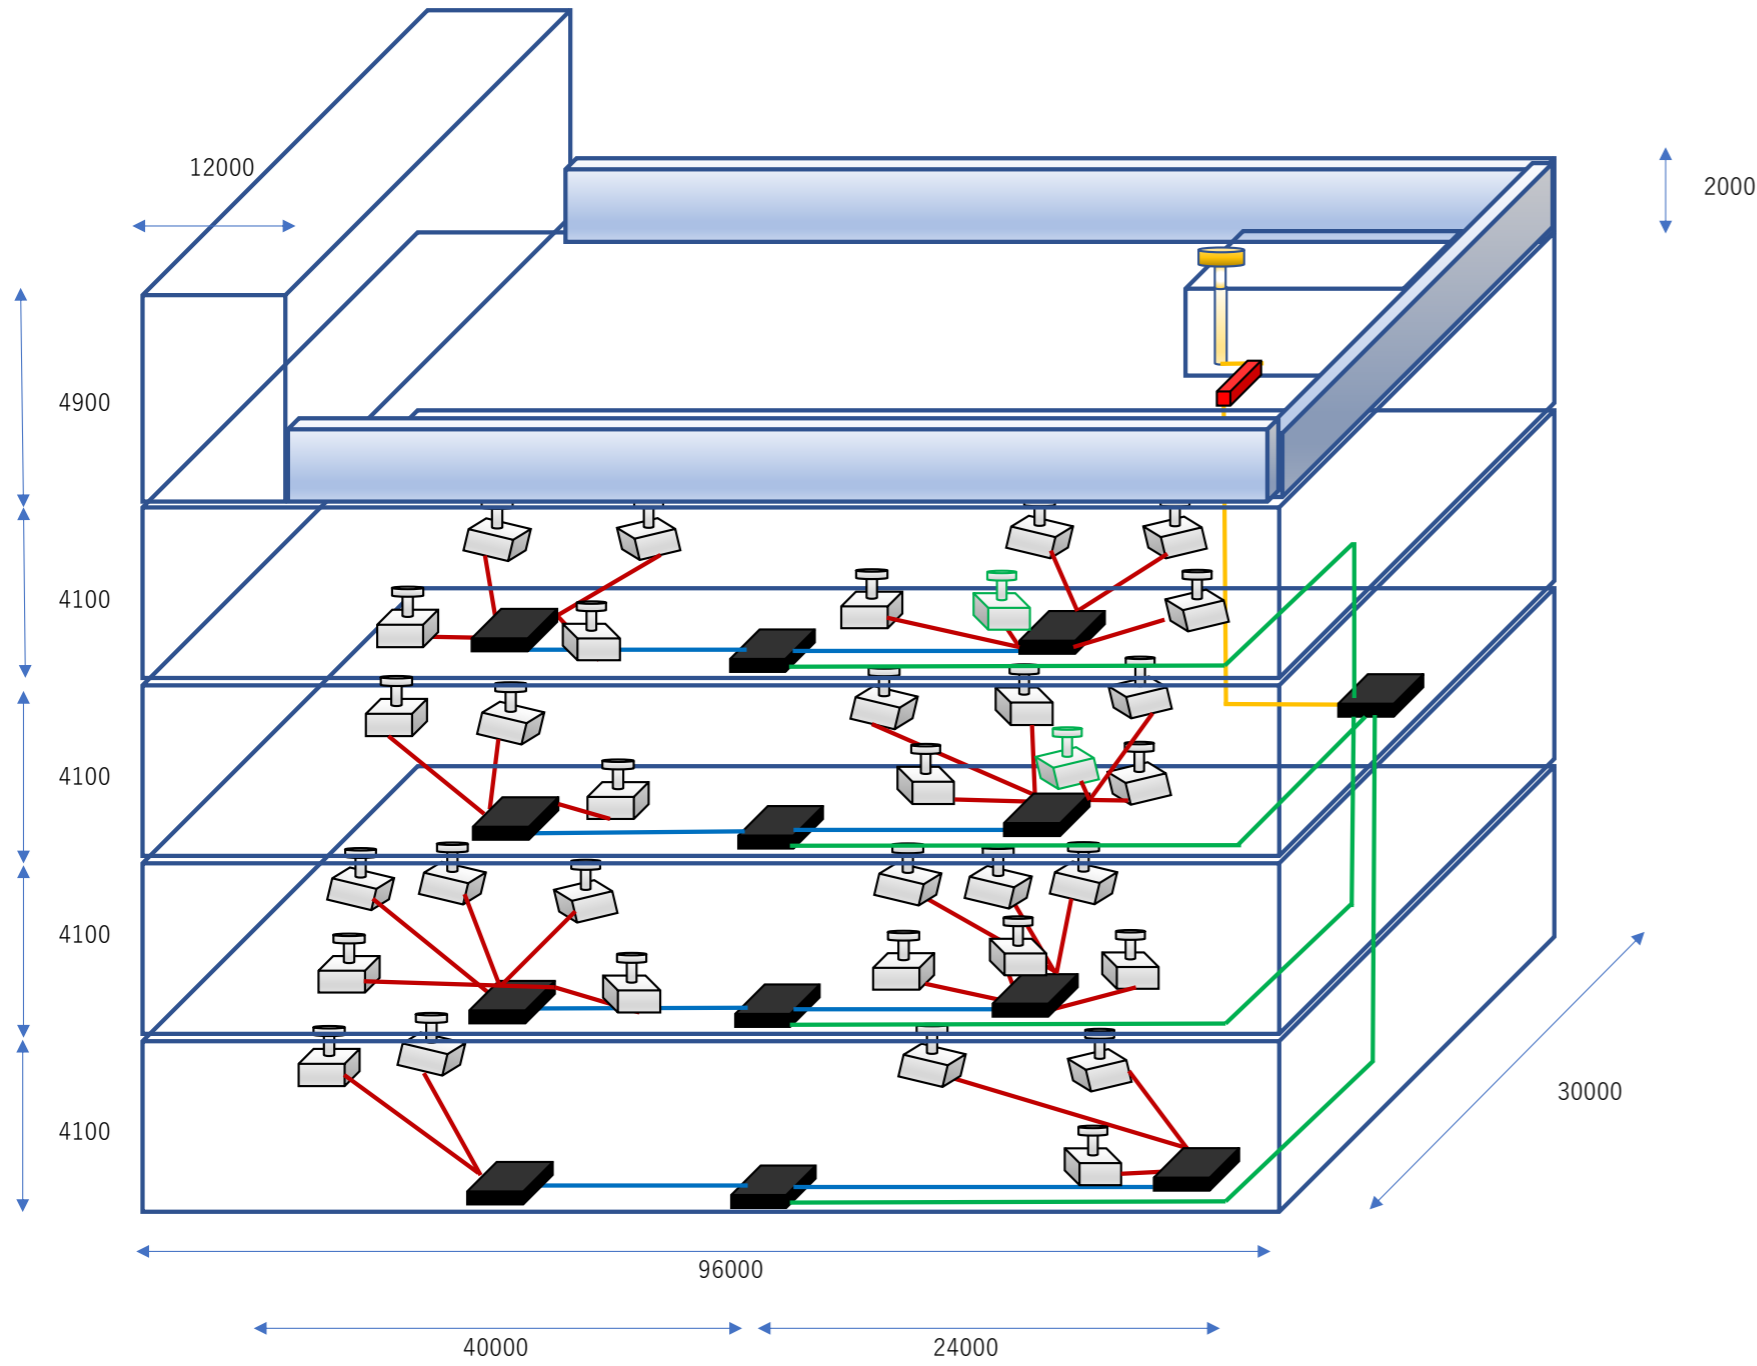


某所様向け GPS(L1)/GLONASS(L1)システム案 (アンテナ+リピーター)
 建築配線イメージ図


アクト電子株式会社

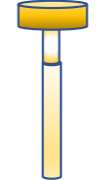



アンテナ類 = 


 = 


 =  
 緑線は必要に応じて設置

 ケーブル = 10D-SFA

 ケーブル = 8D-SFA

 ケーブル = 8D-SFA

 ケーブル = 5D-SFA

 = 